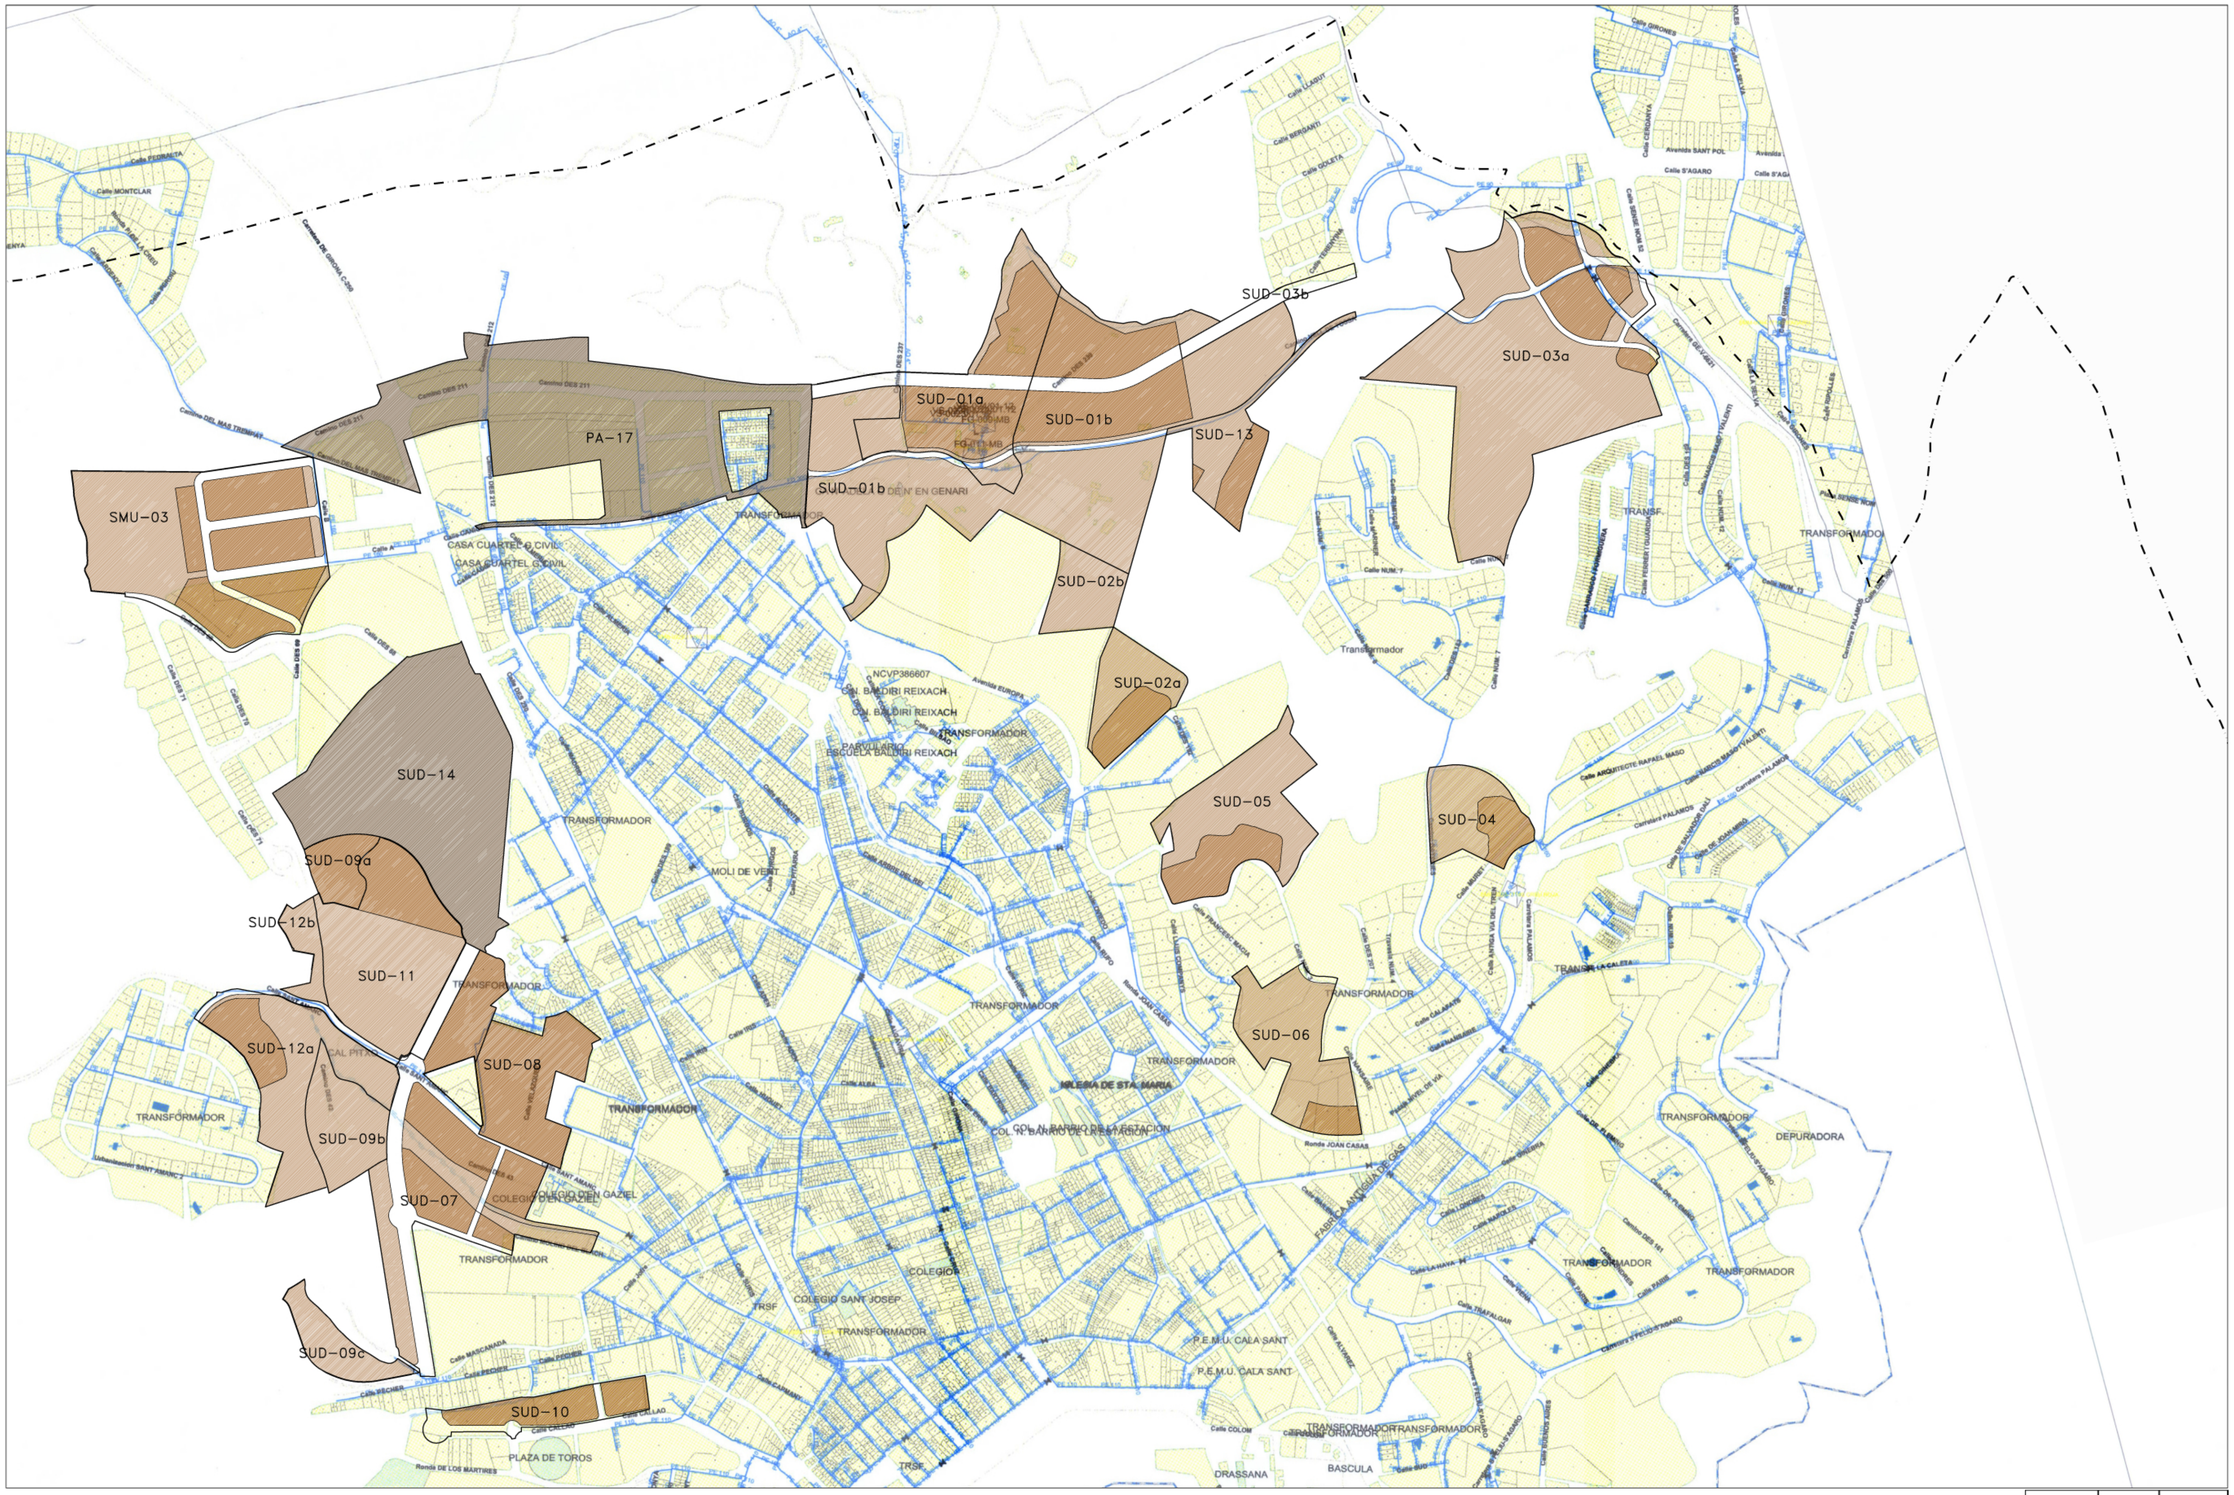

TRAMS DE XARXA (execució)

- TUBERIA EXISTENT
- A CANALITZAR
- A DONAR DE BAIXA
- A ENTUBAR
- ENTUBAMENT

CREIXEMENTS PREVISTOS EN EL PPOUM

RESIDENCIAL	SECTOR	SOSTRE (m²)
	SUD-02	4.807
	SUD-03	26.641
	SUD-04	1.953
	SUD-05	8.568
	SUD-06	4.086
	SUD-07	44.897
	SUD-08	17.013
	SUD-09	6.869
	SUD-10	11.109
	SUD-11	4.230
	SUD-12	7.850
	SUD-14	31.465
	SMU-05	3.344
	PA-17	127.528
ACTIVITATS	SECTOR	SOSTRE
	SUD-01	64.692
	SMU-03	32.876
	SUD-13	4.400

AJUNTAMENT DE
SANT FELIU DE GUÍXOLS

PLA D'ORDENACIÓ URBANÍSTICA MUNICIPAL

MARÇ 2006

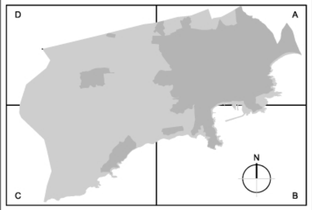

O-11.a

XARXA DE GAS

ESCALA
A1:1/5.000 A3:1/10.000

0 50 100 200 300 500 550
0 100 200 400 600 1000 1100